


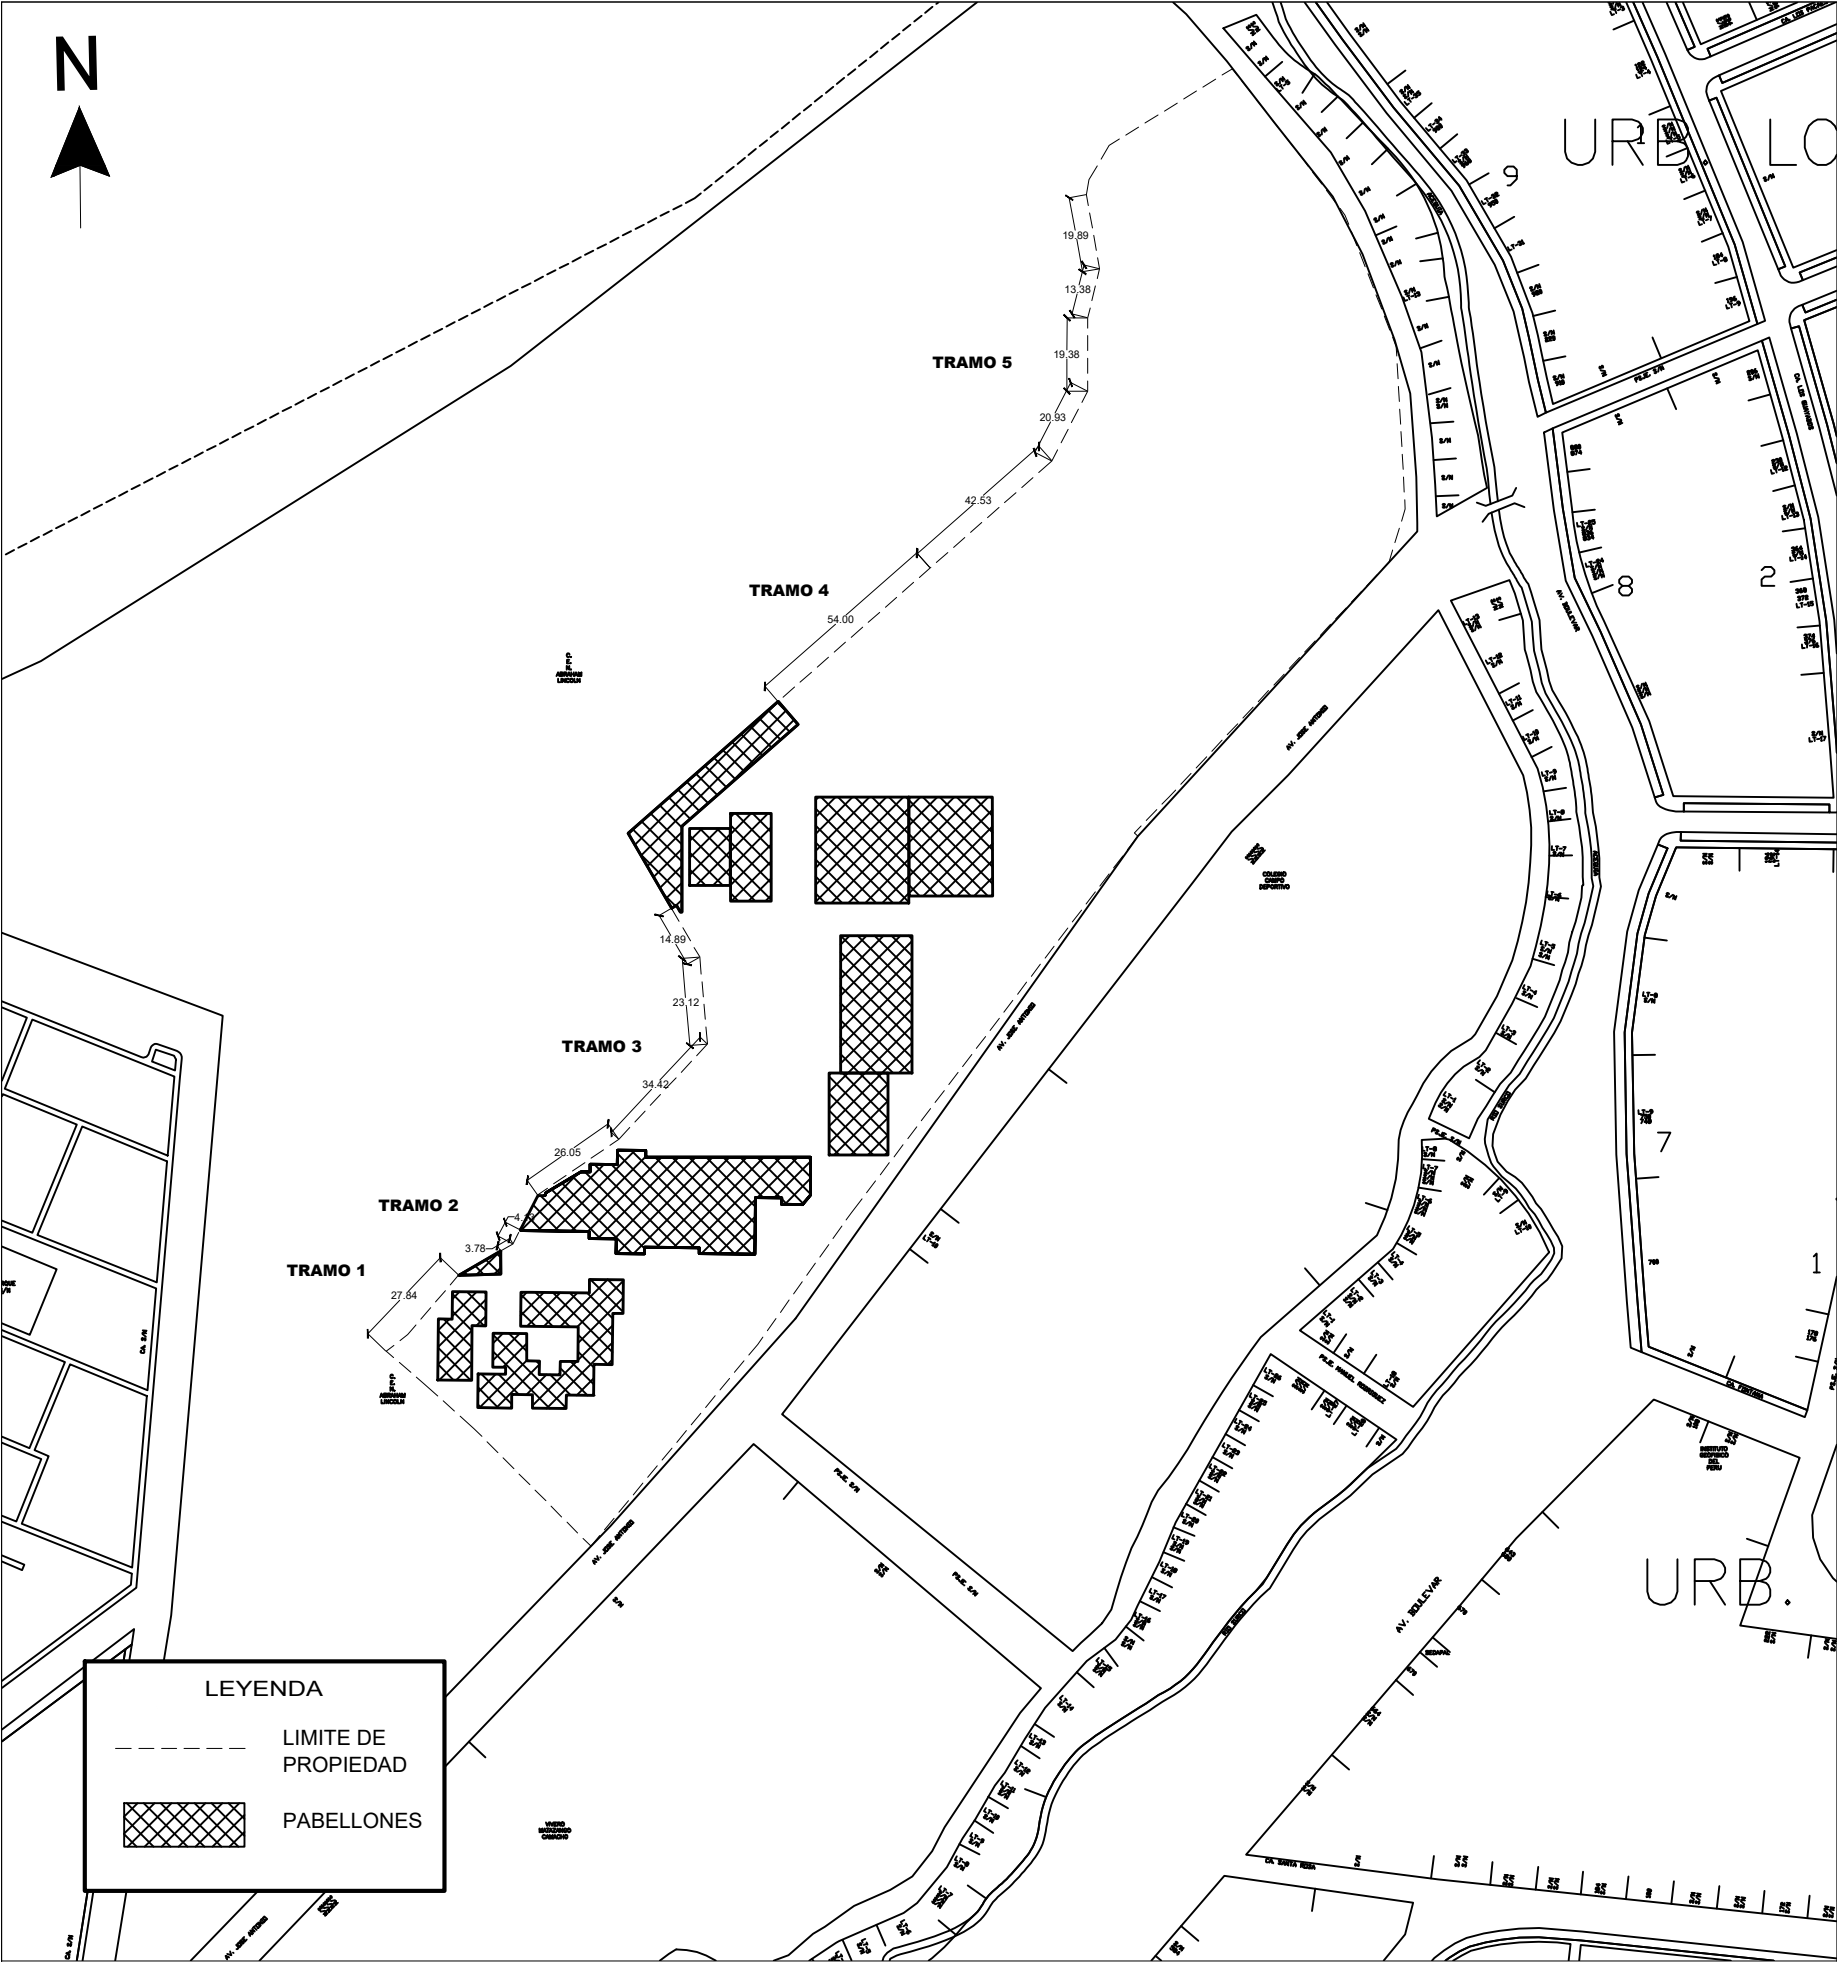

1 PLANO DE UBICACIÓN
COLEGIO ABRAHAM LINCOLN

2 ESQUEMA DE LOCALIZACIÓN
COLEGIO ABRAHAM LINCOLN

PROYECTO:

CONSTRUCCIÓN DE CERCO PERIMÉTRICO
PARA EL COLEGIO PERUANO NORTEAMERICANO
ABRAHAM LINCOLN

 GRUPO TPO	CLIENTE		COOP. SERVICIOS EDUCACIONALES ABRAHAM LINCOLN			
	LOCAL		COLEGIO ABRAHAM LINCOLN			
	DIRECCION		ESPECIALIDAD		LAMINA	
	Av. Jose Antonio Encinas N°475 Urb. Pque de Monterrico		ARQUITECTURA		U-01	
	Distrito La Molina Provincia Lima Departamento Lima		PLANO			
LOCALIZACIÓN Y UBICACIÓN						
PROFESIONAL			ESCALA	DIBUJO	FECHA	
		INDICADA		am	AGO 2024	