



LEYENDA		
TRAMO 1		28.03m
TRAMO 2		8.09 m
TRAMO 3		98.46 m
TRAMO 4		54.00 m
TRAMO 5		120.17 m


PERFIL LONGITUDINAL - TRAMO 1

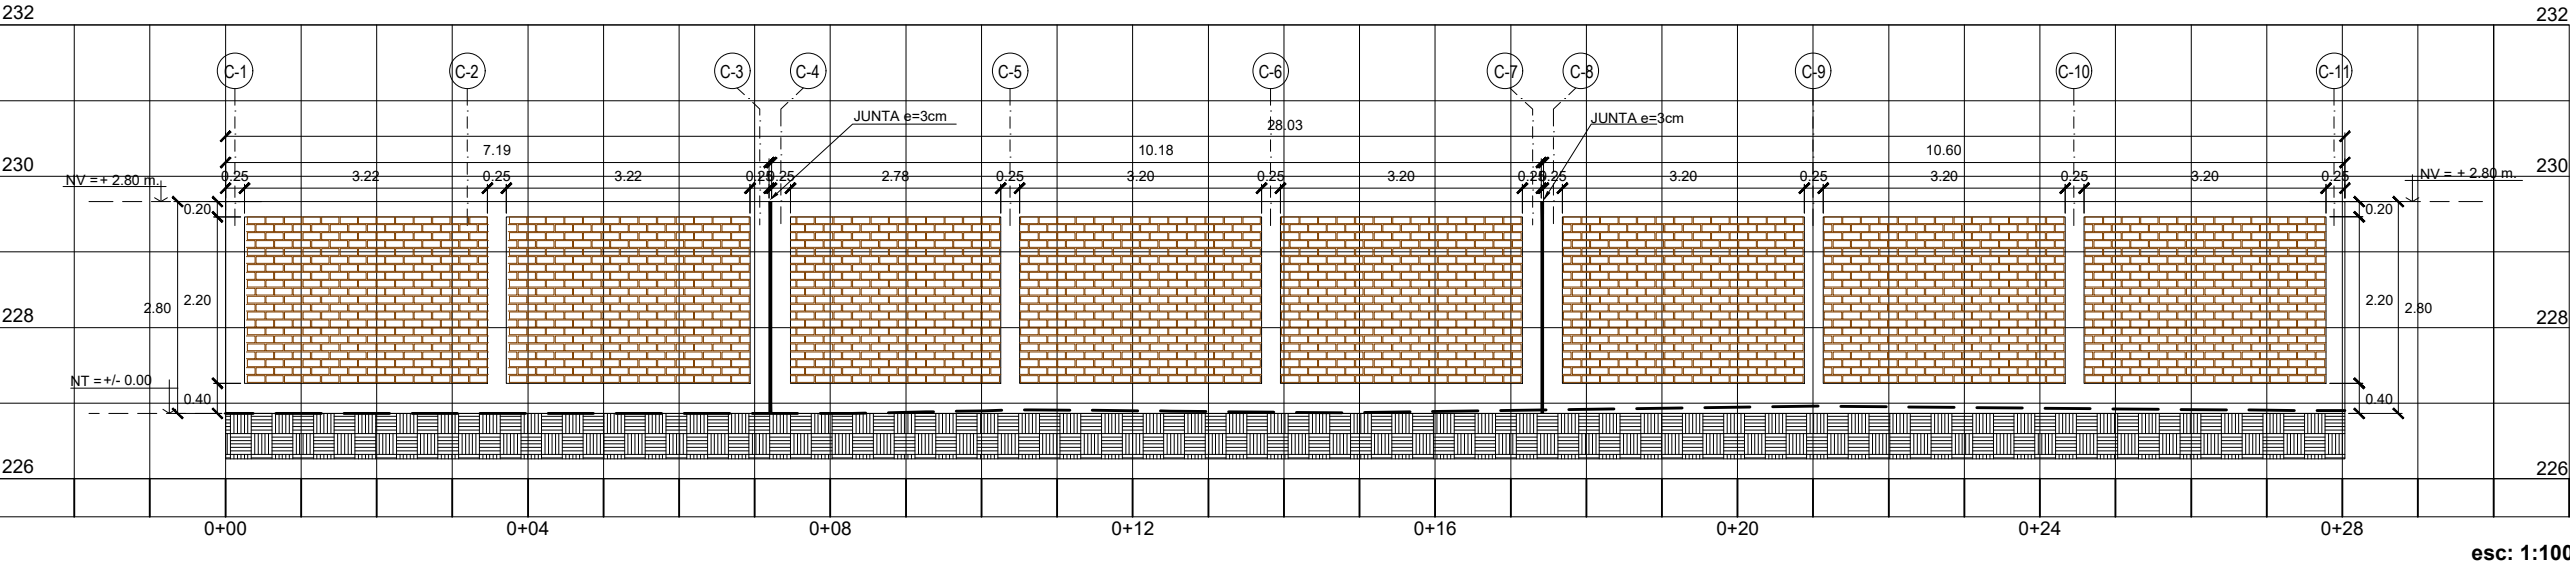


PERFIL LONGITUDINAL - TRAMO 2

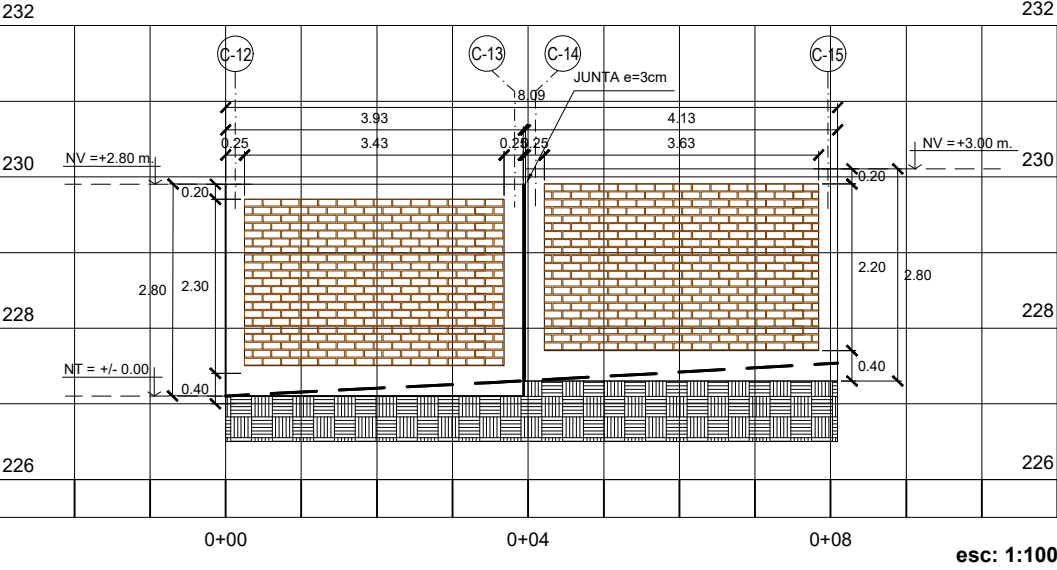


PERFIL LONGITUDINAL - TRAMO 3 - SECTOR A

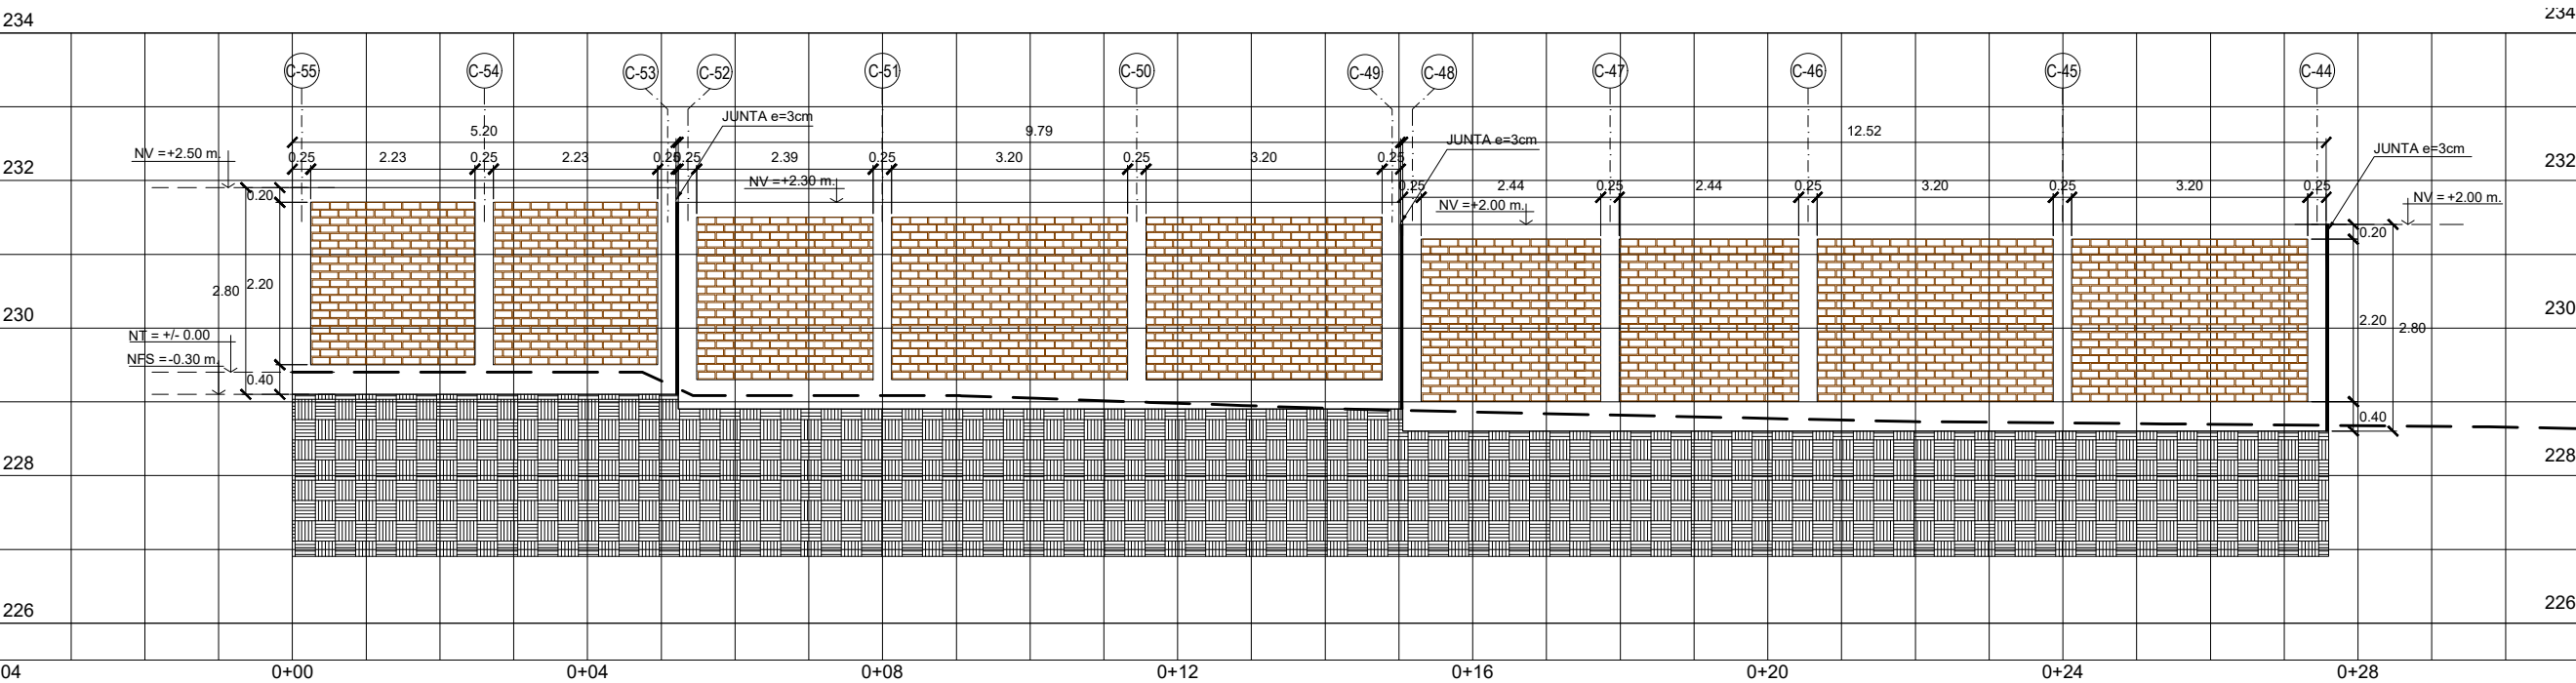


PERFIL LONGITUDINAL - TRAMO 3 - SECTOR B

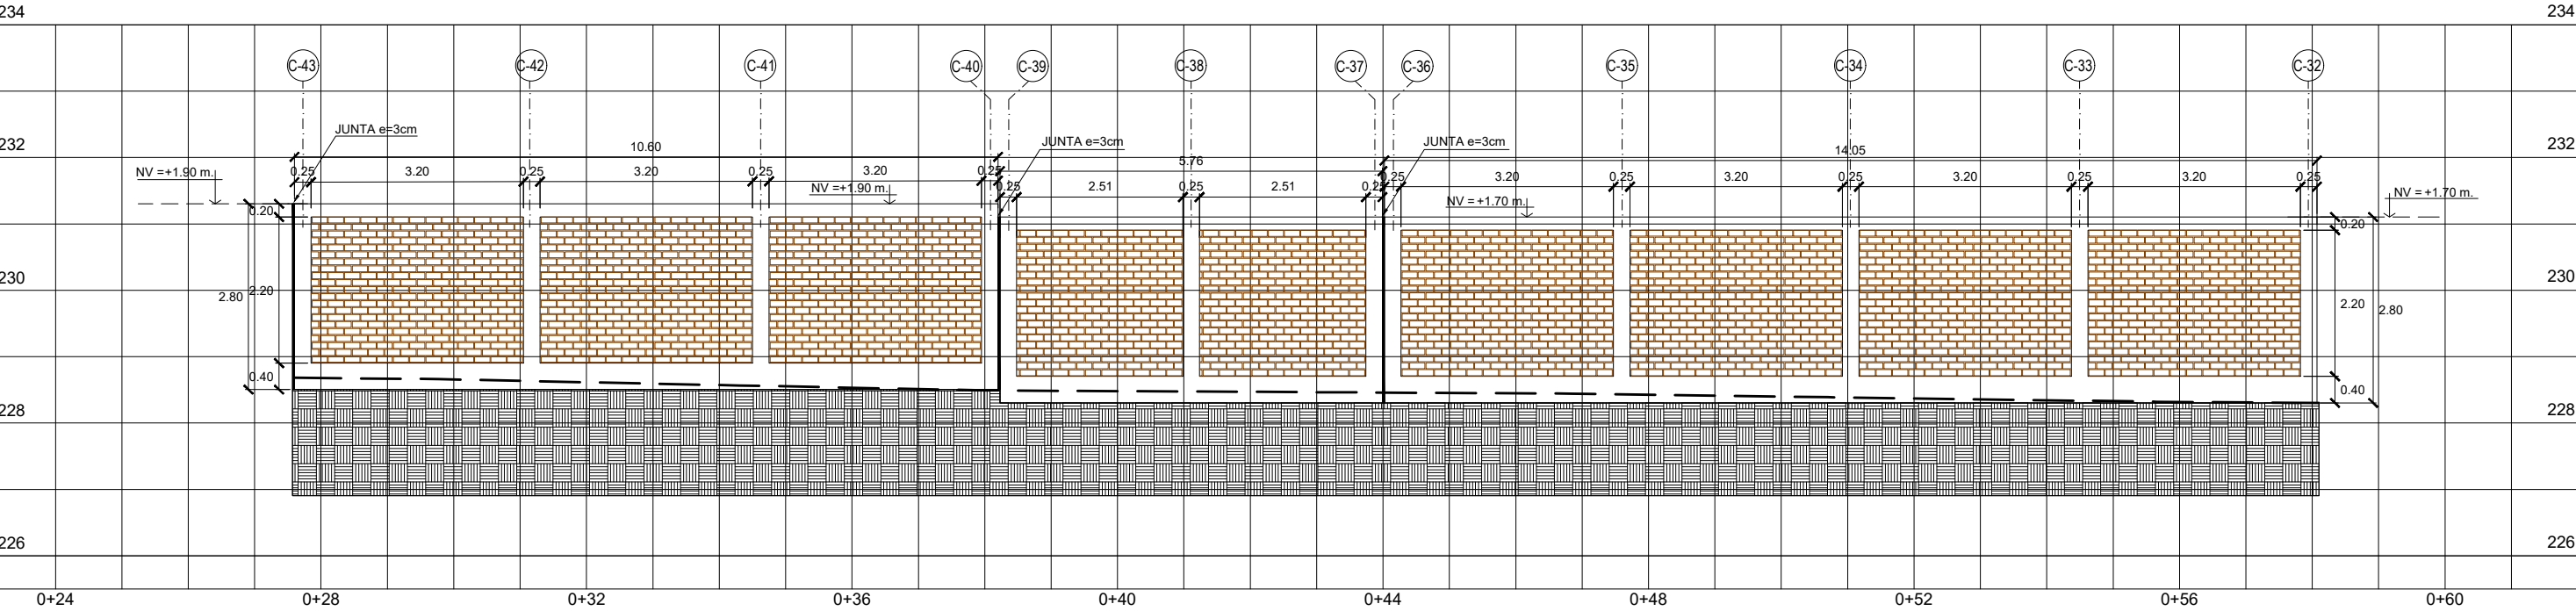


PERFIL LONGITUDINAL - TRAMO 3 - SECTOR C

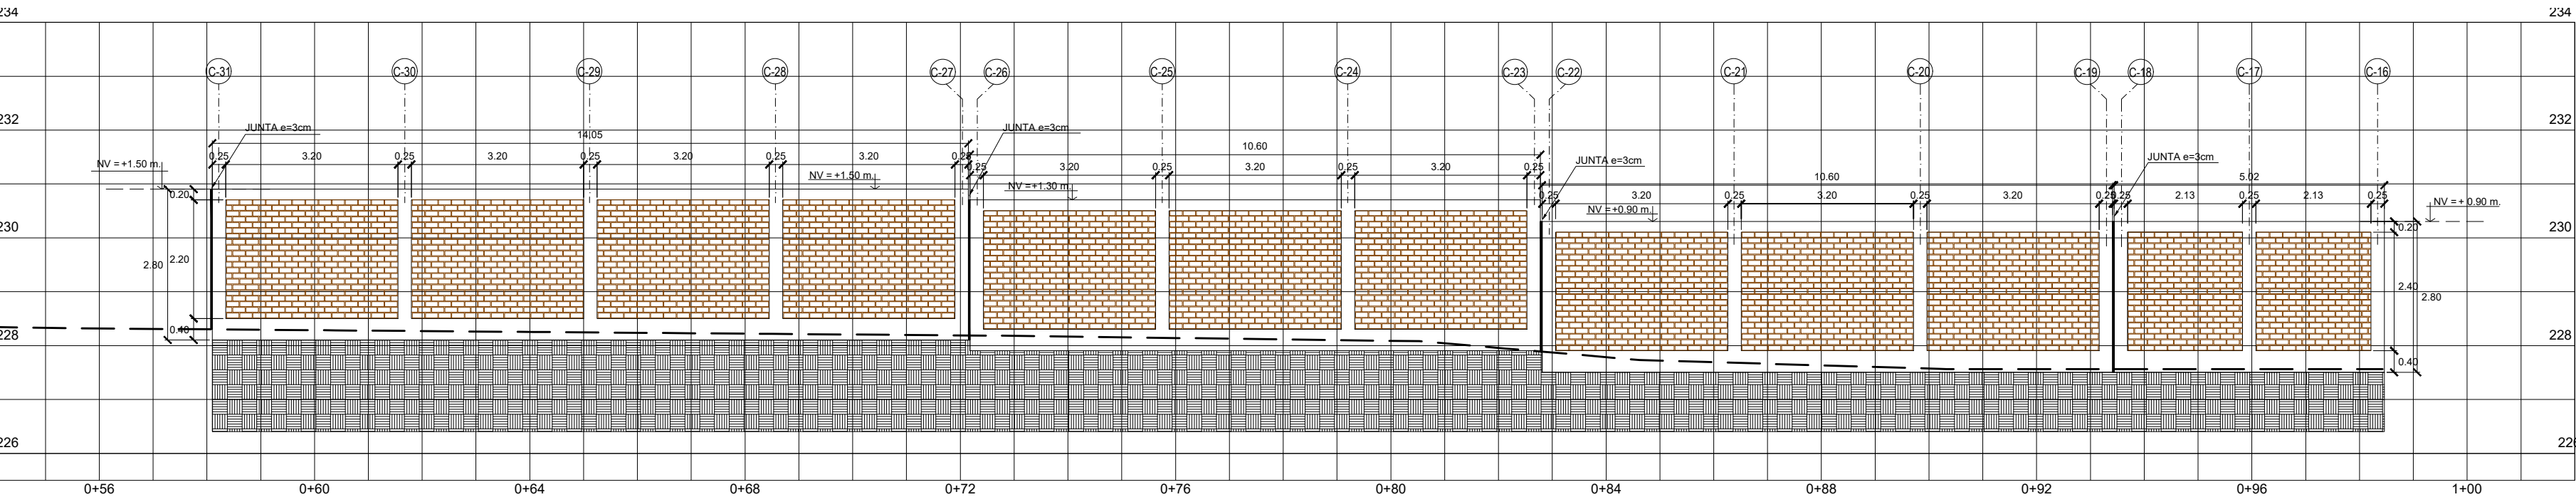


PLANTA GENERAL - CERCO PERIMÉTRICO

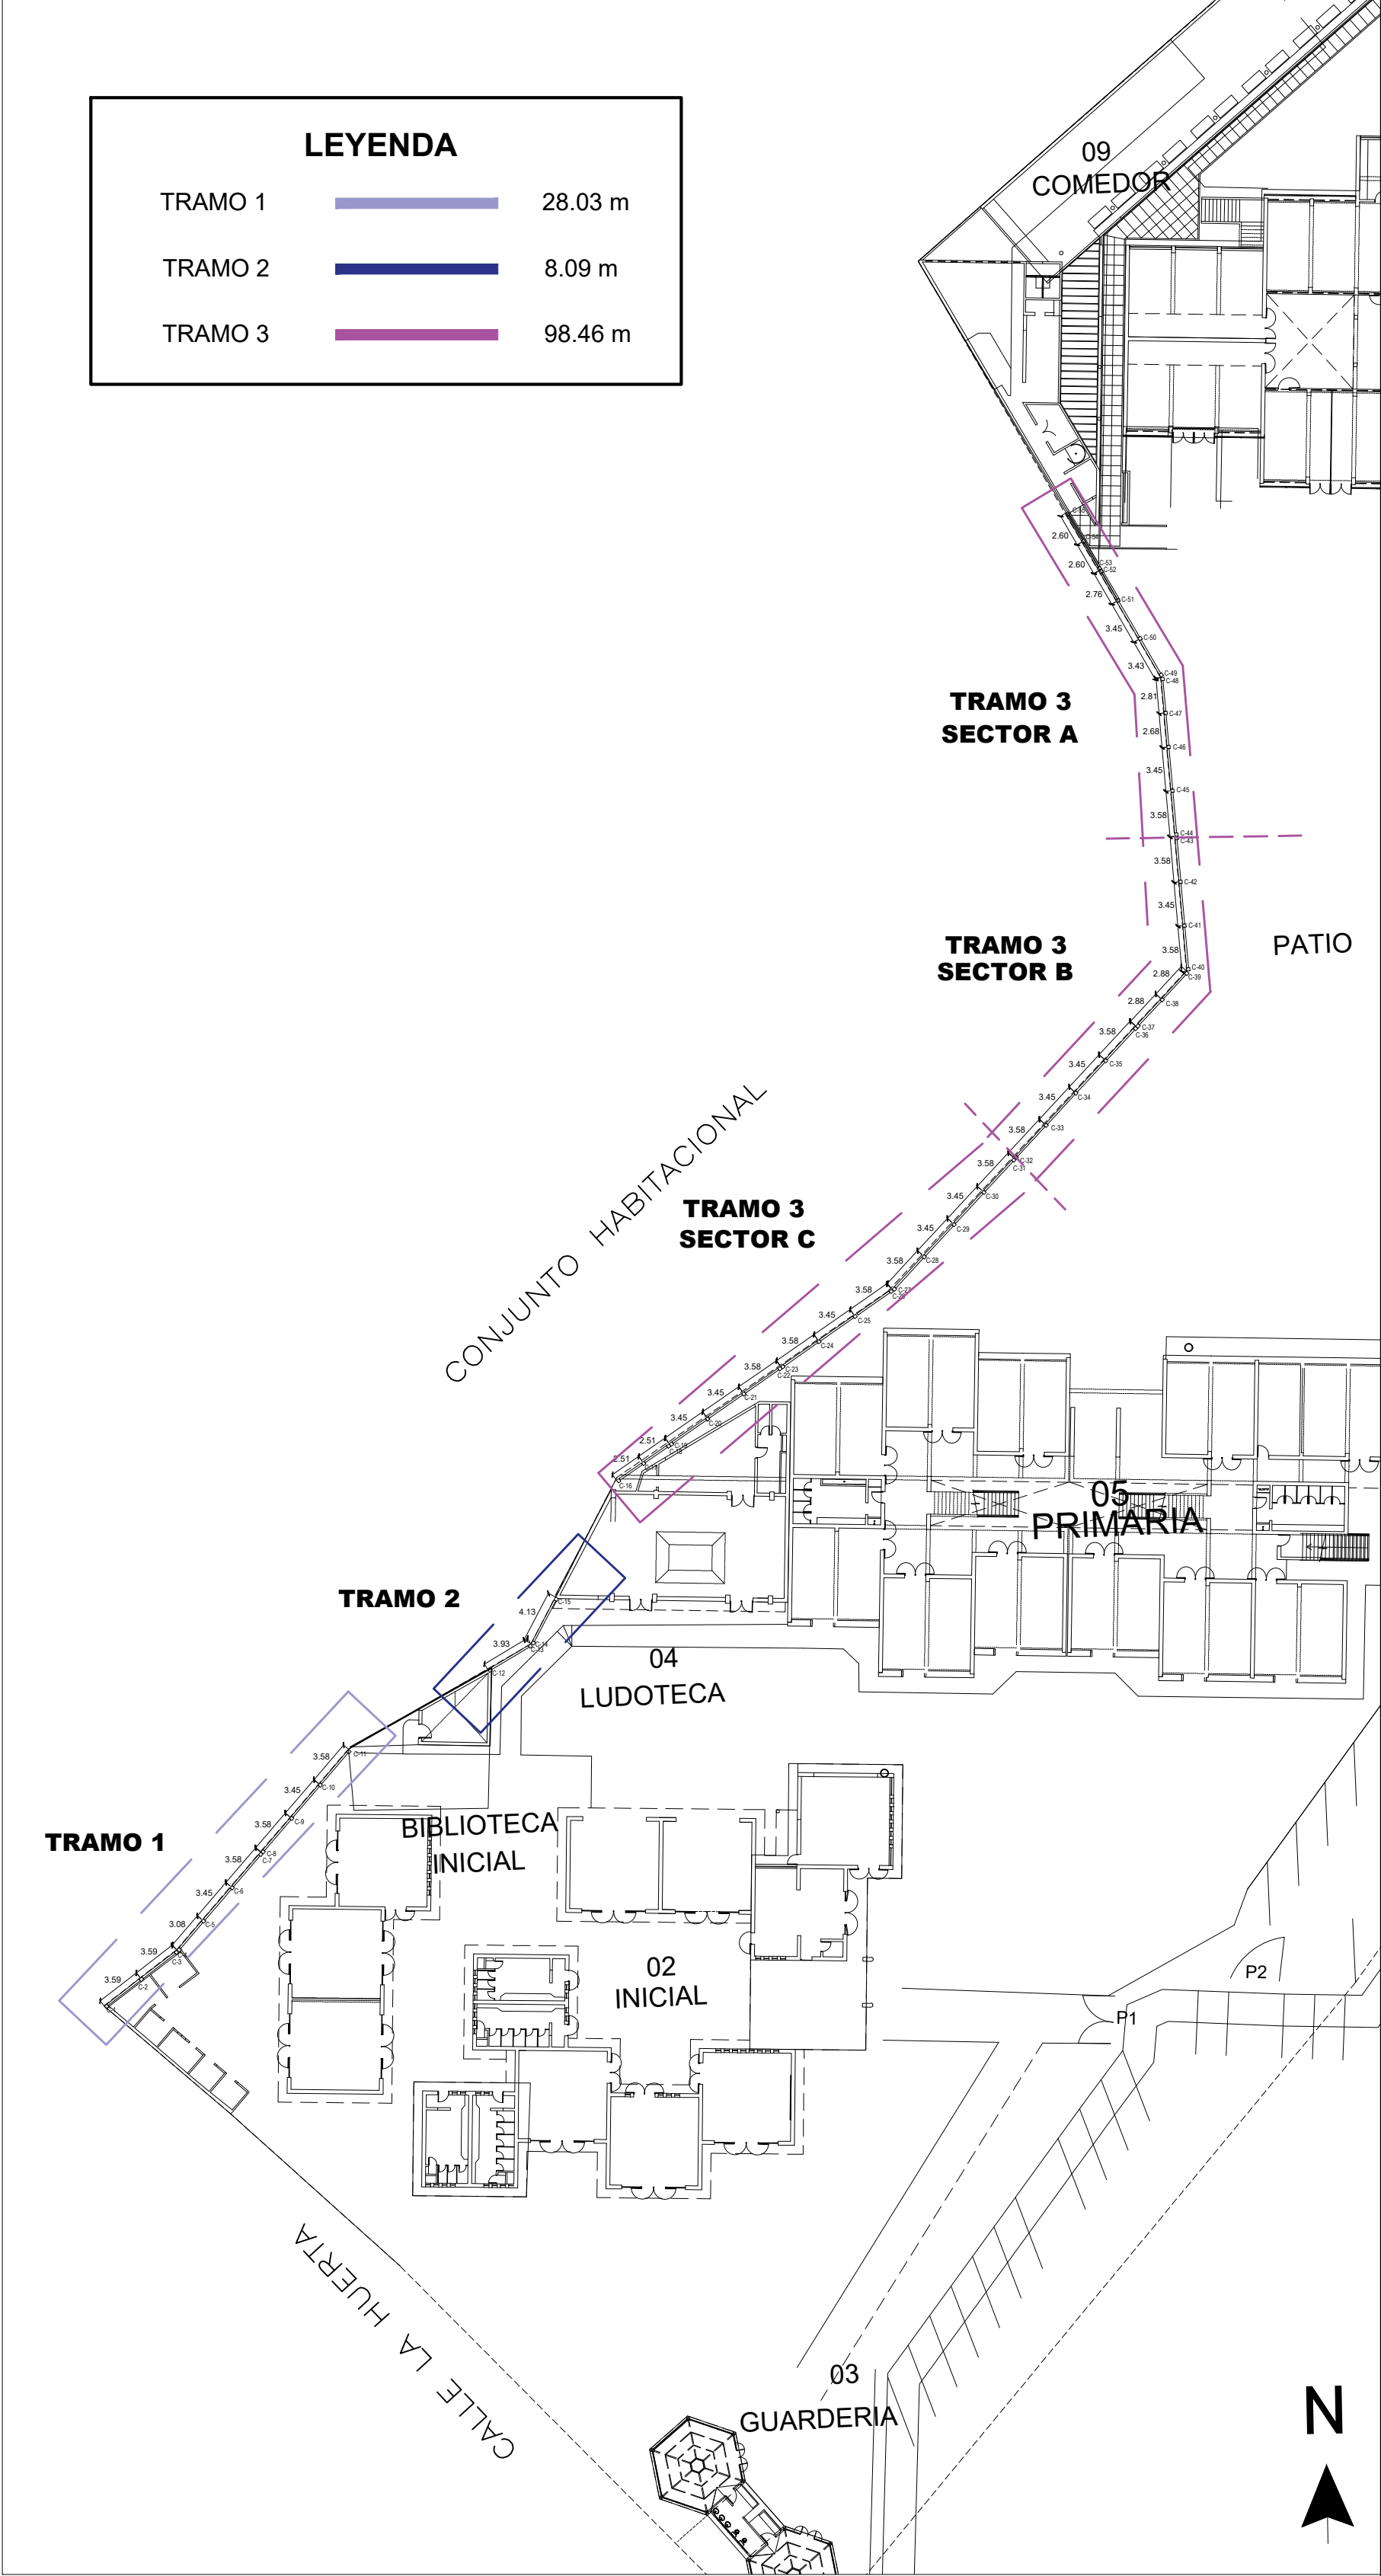


PERFIL LONGITUDINAL - TRAMO 4 - SECTOR A

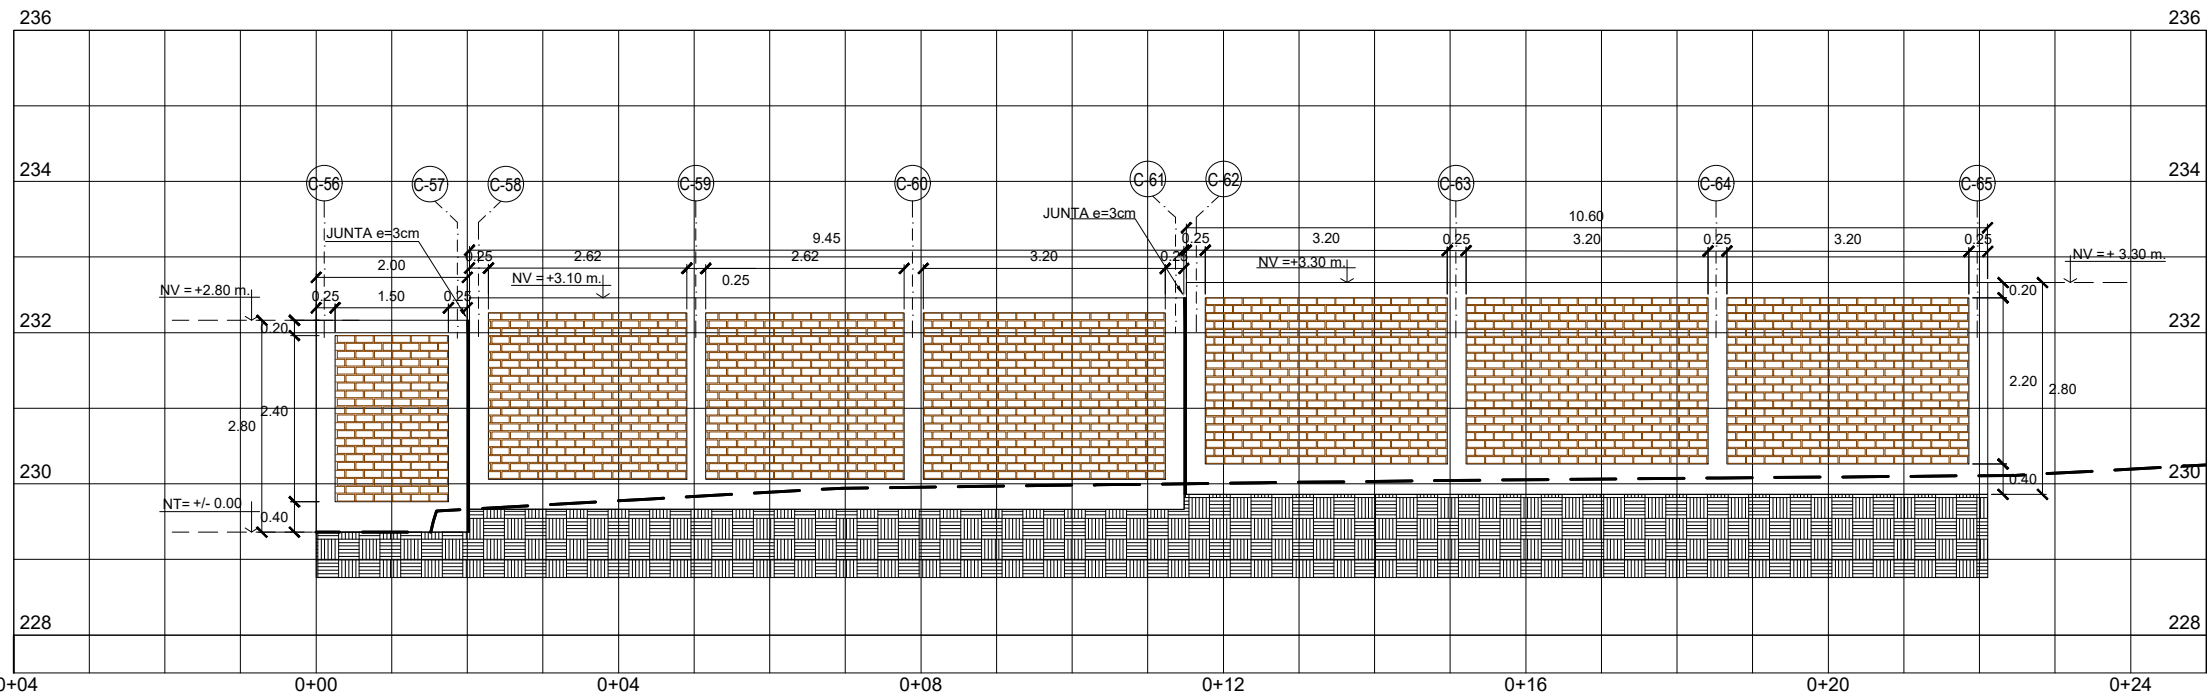


PERFIL LONGITUDINAL - TRAMO 4 - SECTOR B

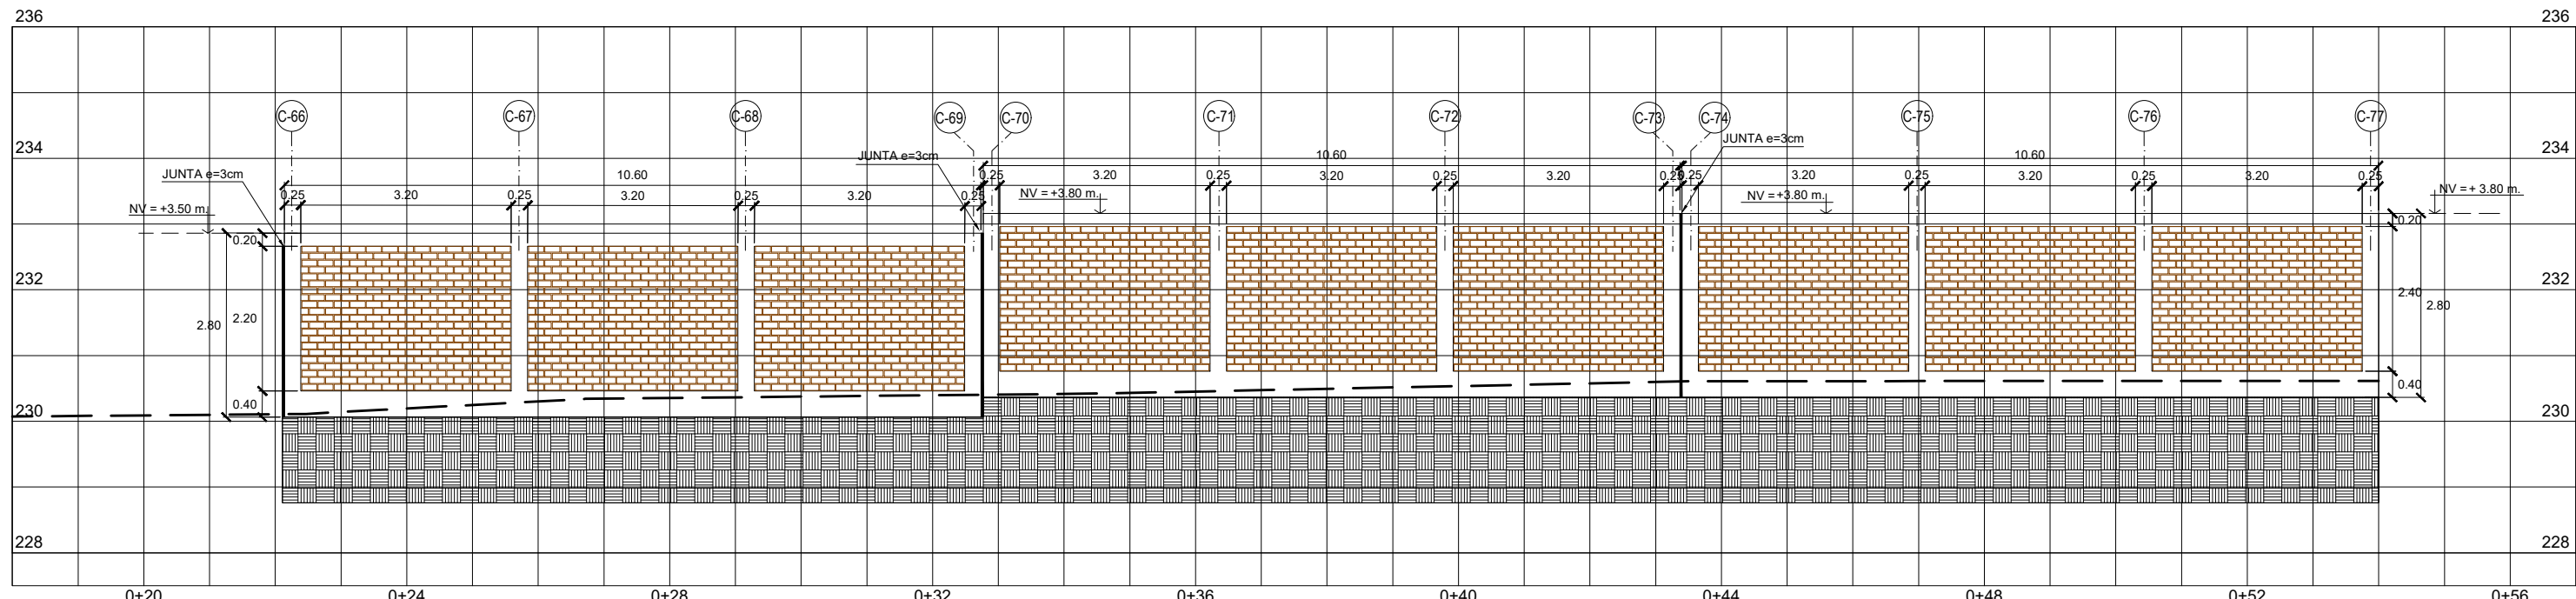


PERFIL LONGITUDINAL - TRAMO 5 - SECTOR A

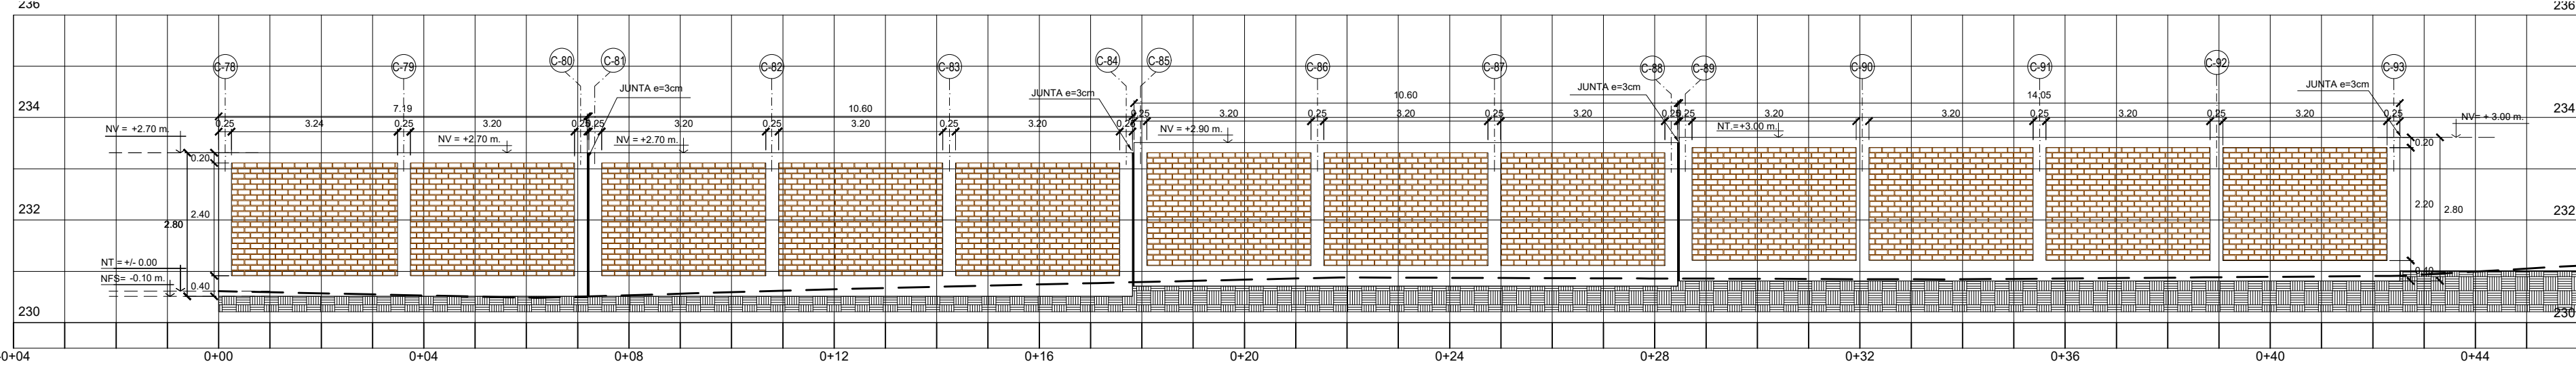

PERFIL LONGITUDINAL - TRAMO 5 - SECTOR B

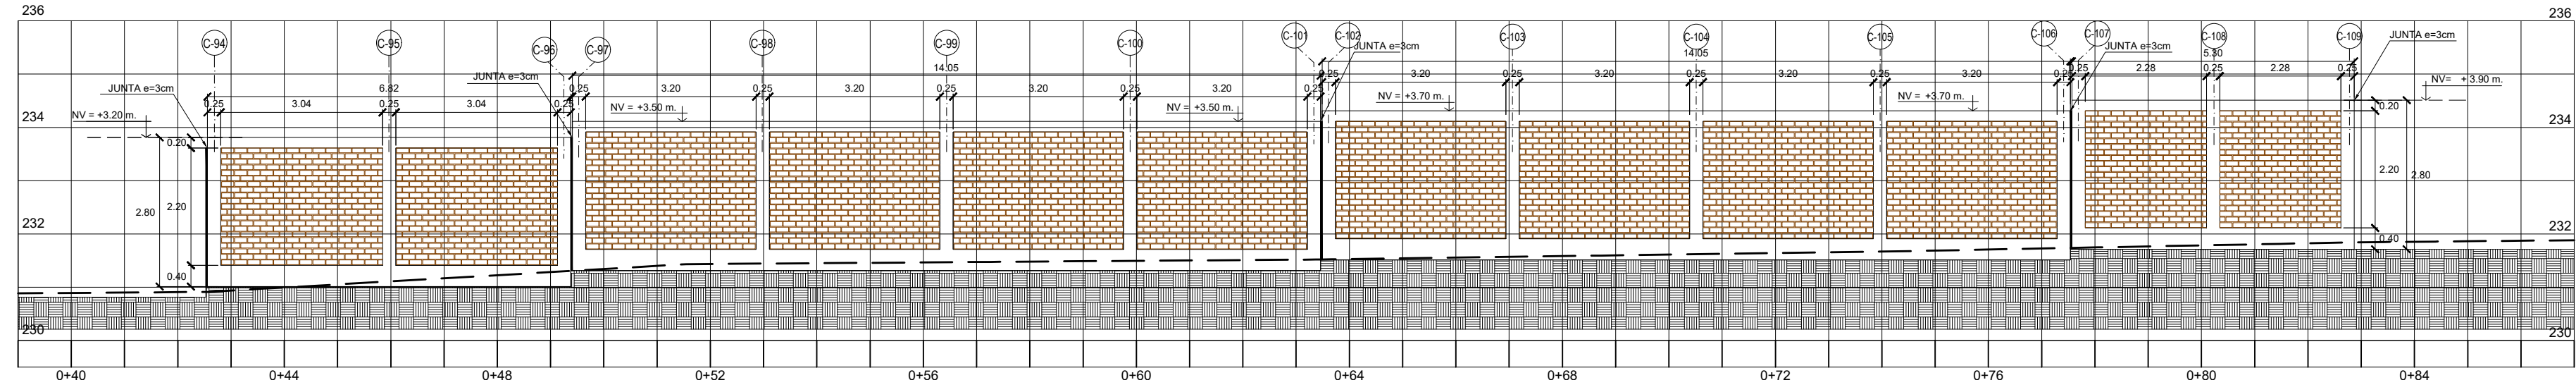

PERFIL LONGITUDINAL - TRAMO 5 - SECTOR C

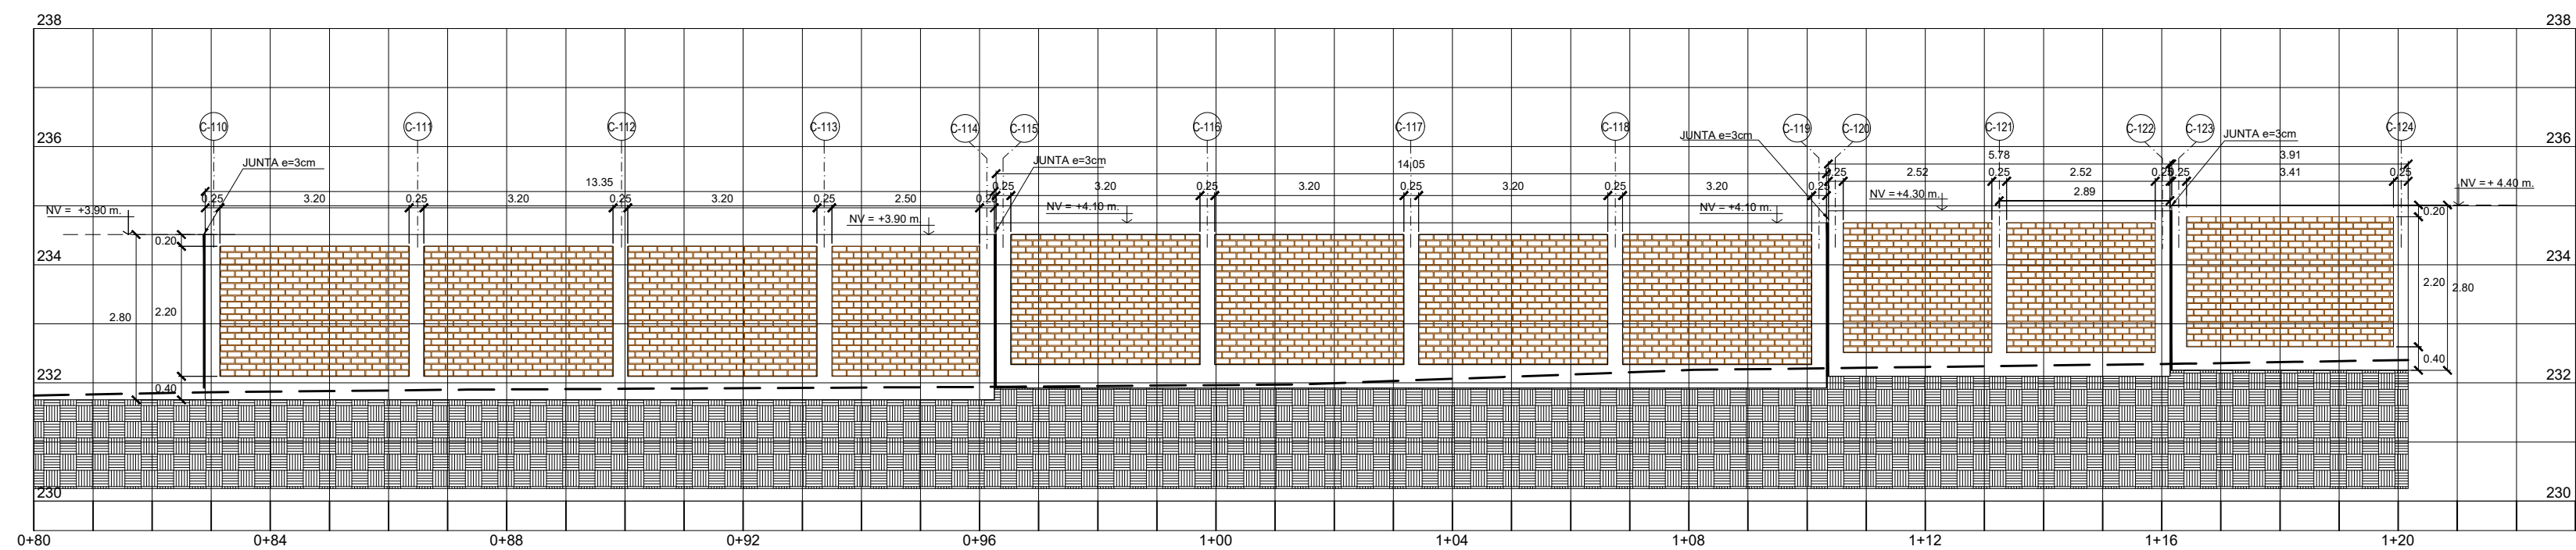

PLANTA GENERAL - CERCO PERIMÉTRICO

