


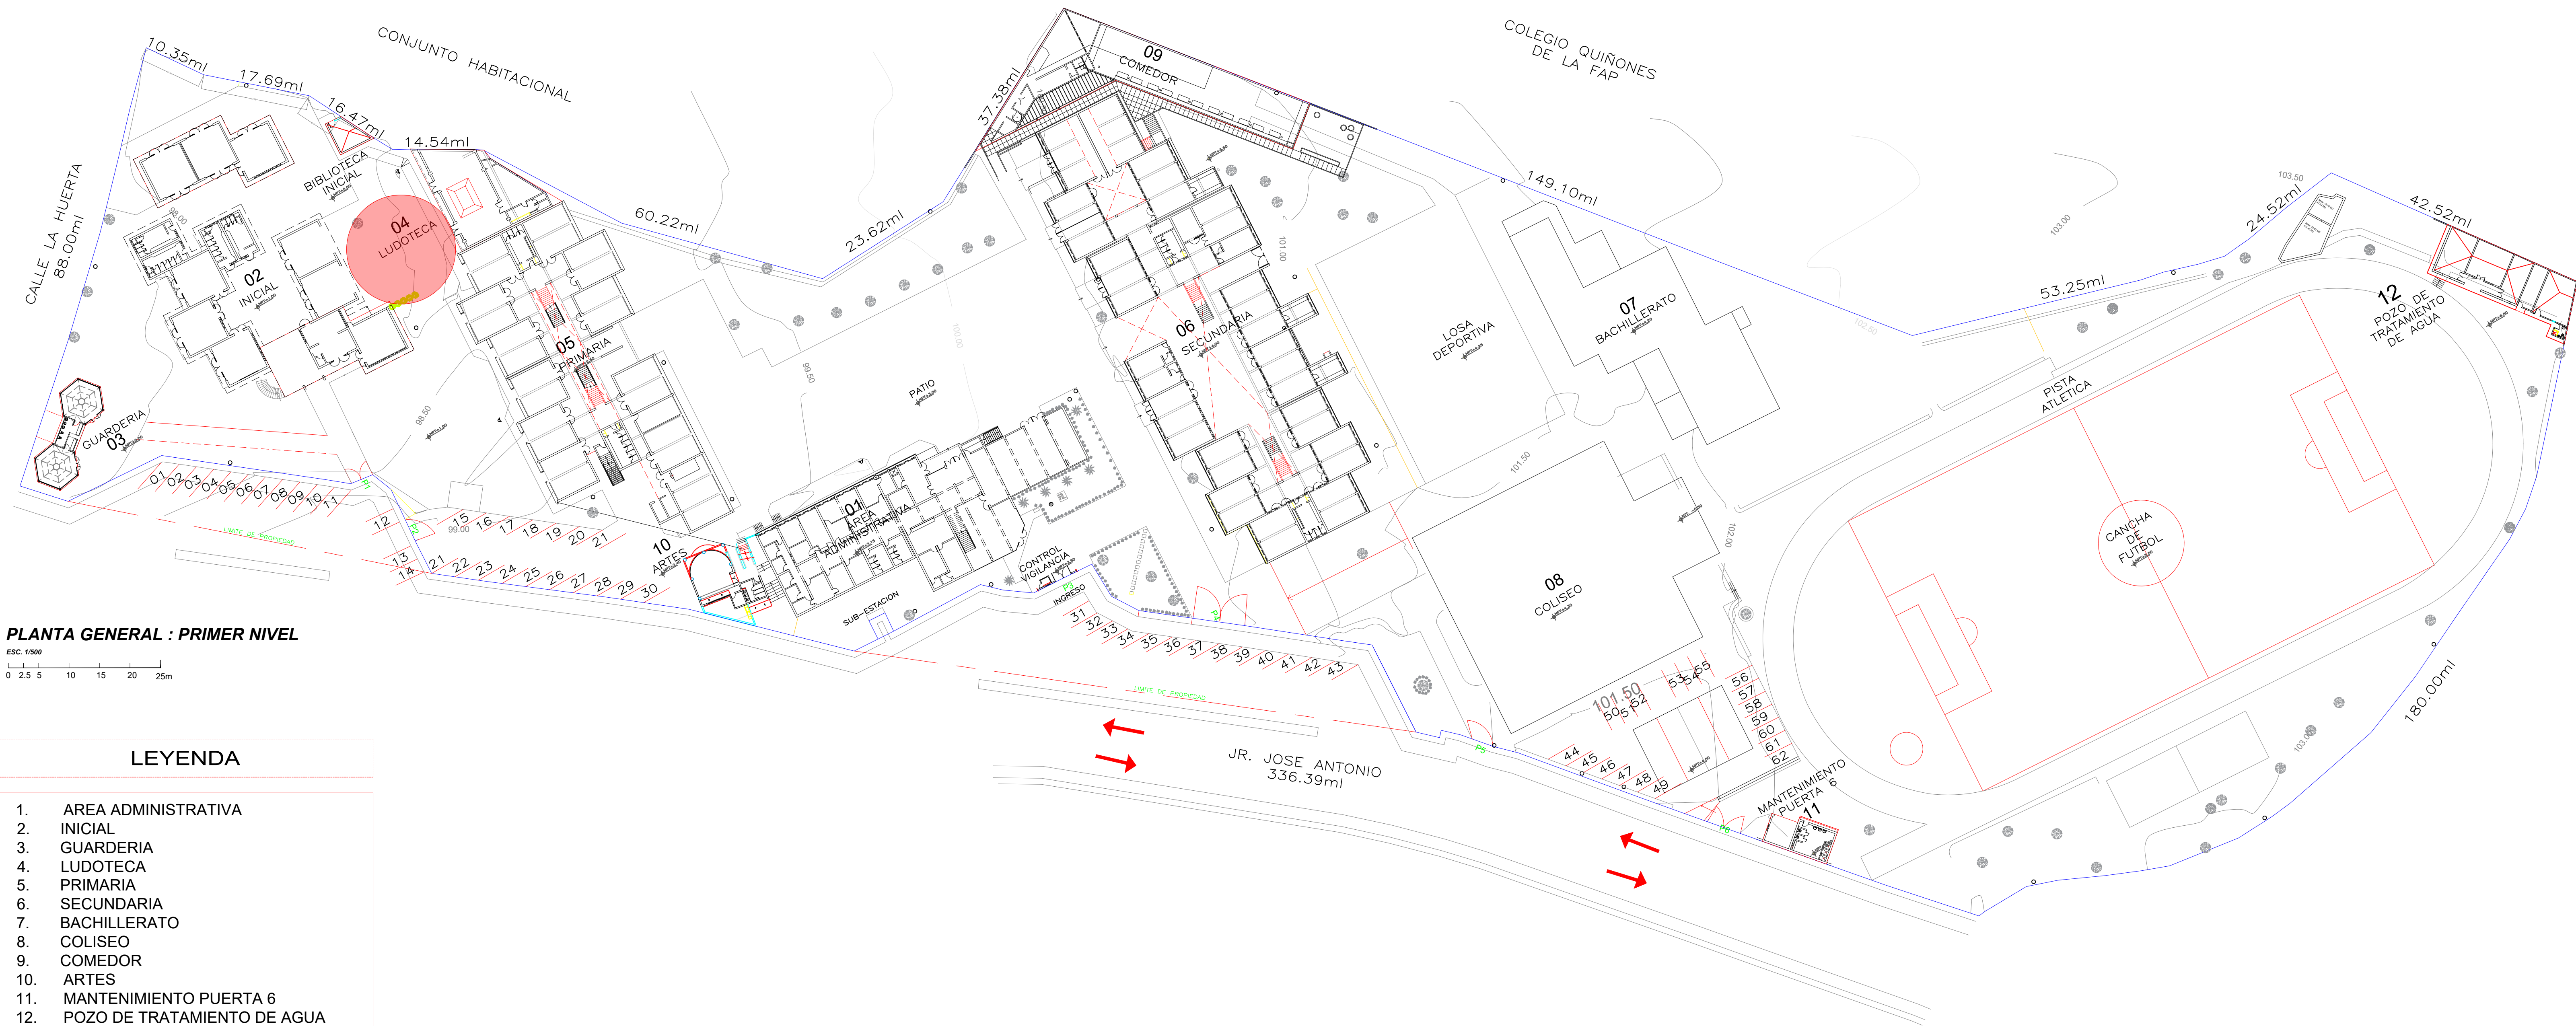

PLANTA GENERAL : PRIMER NIVEL

ESC. 1/500
0 2.5 5 10 15 20 25m

LEYENDA

1. AREA ADMINISTRATIVA
2. INICIAL
3. GUARDERIA
4. LUDOTECA
5. PRIMARIA
6. SECUNDARIA
7. BACHILLERATO
8. COLISEO
9. COMEDOR
10. ARTES
11. MANTENIMIENTO PUERTA 6
12. POZO DE TRATAMIENTO DE AGUA

Consultoría y Proyecto:

MACROGESTION
LICENCIAS MUNICIPALES
www.macrogestion.com.pe

Propietario:
COOPERATIVA DE SERVICIOS EDUCACIONALES ABRAHAM LINCOLN LTDA.

Proyecto:
CERTIFICADO DE DEFENSA CIVIL

Ubicación:
AV. JOSE ENCINAS N° 475
URB. PARQUE DE MONTECRICO LA MOLINA

Firma y Sello del Propietario:

Observaciones:

Profesional Responsable :

Plano:
ARQUITECTURA
PLANTA GENERAL

Fecha:
Nov 2018

Escala:
1/500

Lámina:
A-01